


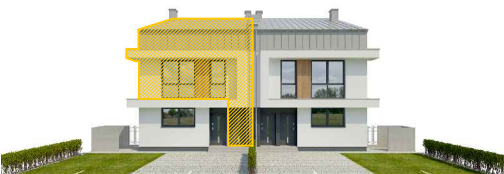


budynek nr:
 lokal nr: **2**
 liczba pokoi: **3**
powierzchnia użytkowa: 66,44m²

- 1 wiatrołap: 1,26 m²
- 2 korytarz: 1,31 m²
- 3 hol: 8,09 m²
- 4 sypialnia: 12,46 m²
- 5 salon+jadalnia+kuchnia: 28,02 m²
- 6 sypialnia: 10,08 m²
- 7 łazienka: 5,22 m²



Ściany konstrukcyjne oraz obudowy szachtów instalacyjnych: nierozbieralne
 Ściany działowe

DĘBOWY PARK
 RESIDENCE

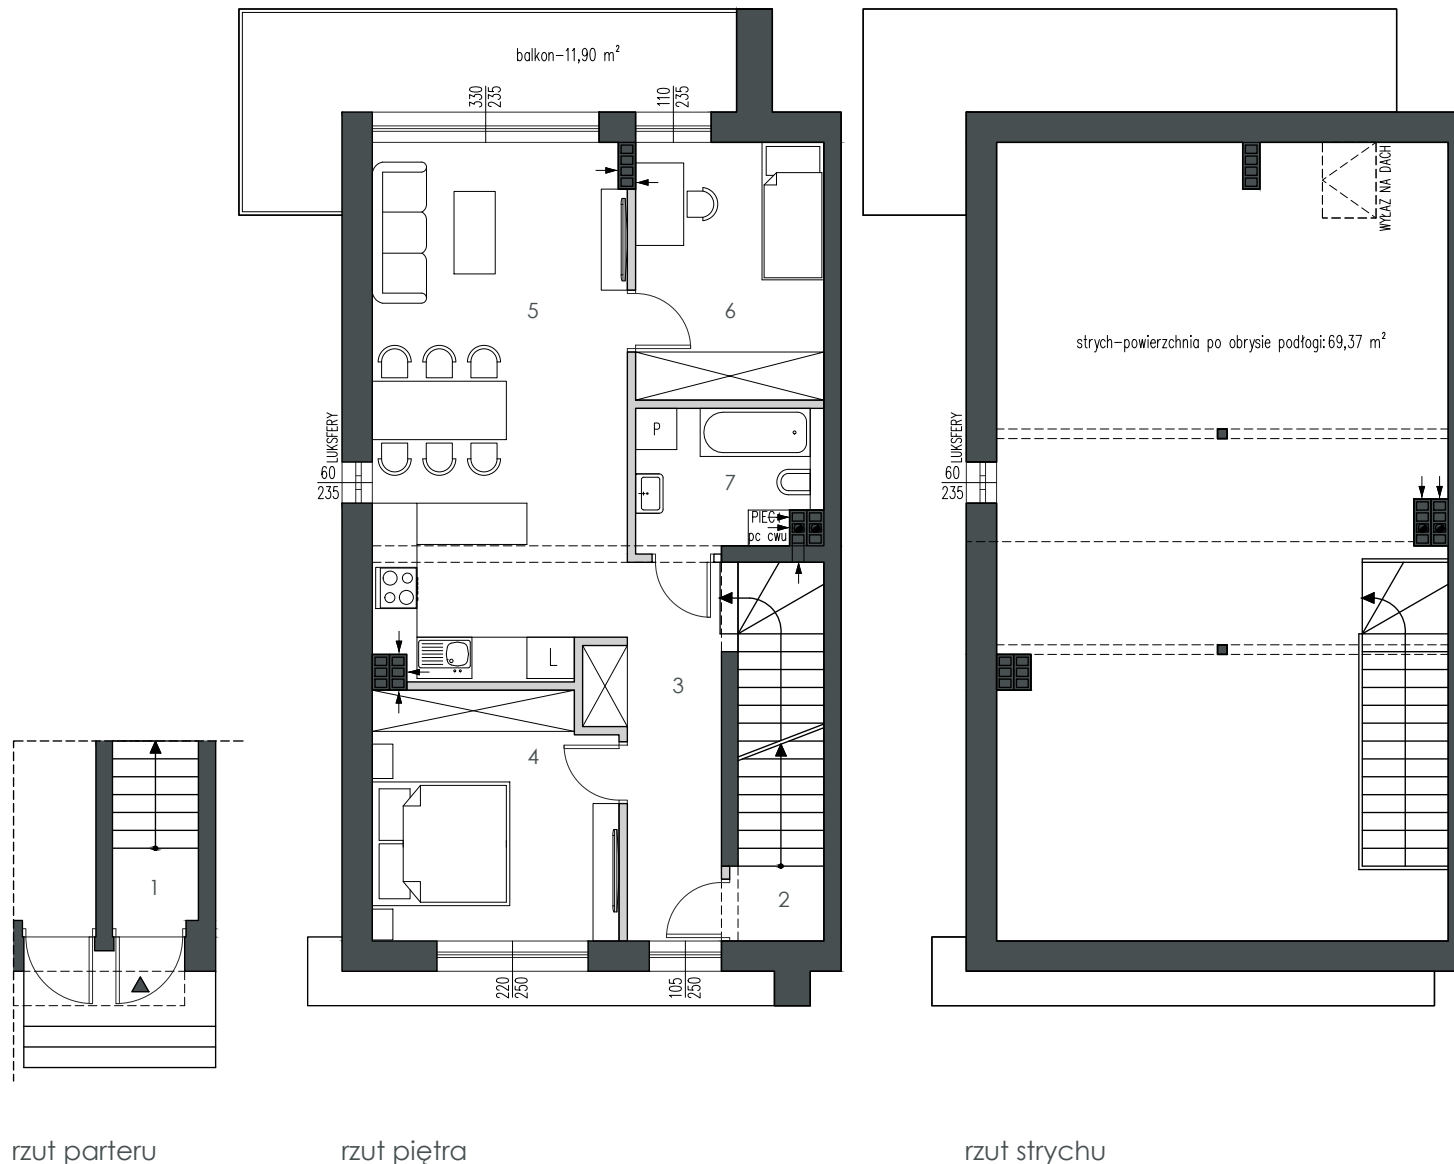

UWAGI:
 Powierzchnie pomieszczeń podano z uwzględnieniem tynków, według normy PN ISO 9836, powierzchnia pod ściankami działowymi nie jest wliczona do powierzchni lokalu. Powierzchnie pomieszczeń zostaną ponownie określone w dokumentacji powykonawczej, w związku z tym mogą ulec zmianie. Inwestor zastrzega sobie możliwość wprowadzenia zmian w kolejnych etapach inwestycji. Wizualizacje, przedstawione aranżacje wnętrz oraz zagospodarowanie działki mają charakter poglądowy.